



**NOTAS GENERALES:**

- 1.- ES RESPONSABILIDAD DEL CONSTRUCTOR VERIFICAR NIVELES Y MEDIDAS EN LA OBRA ANTES DE INICIAR CUALQUIER TRABAJO DE CONSTRUCCION O DISEÑO.
- 2.- LAS COTAS RIGEN AL DIBUJO Y NO DEBERAN TOMARSE MEDIDAS A ESCALA.
- 3.- CUALQUIER MODIFICACION O CAMBIO HECHO AL PROYECTO DEBERA SER NOTIFICADO
- 4.- ESTE PLANO SE COMPLEMENTA CON LOS PLANOS DE ACABADOS E INSTALACIONES CORRESPONDIENTES.

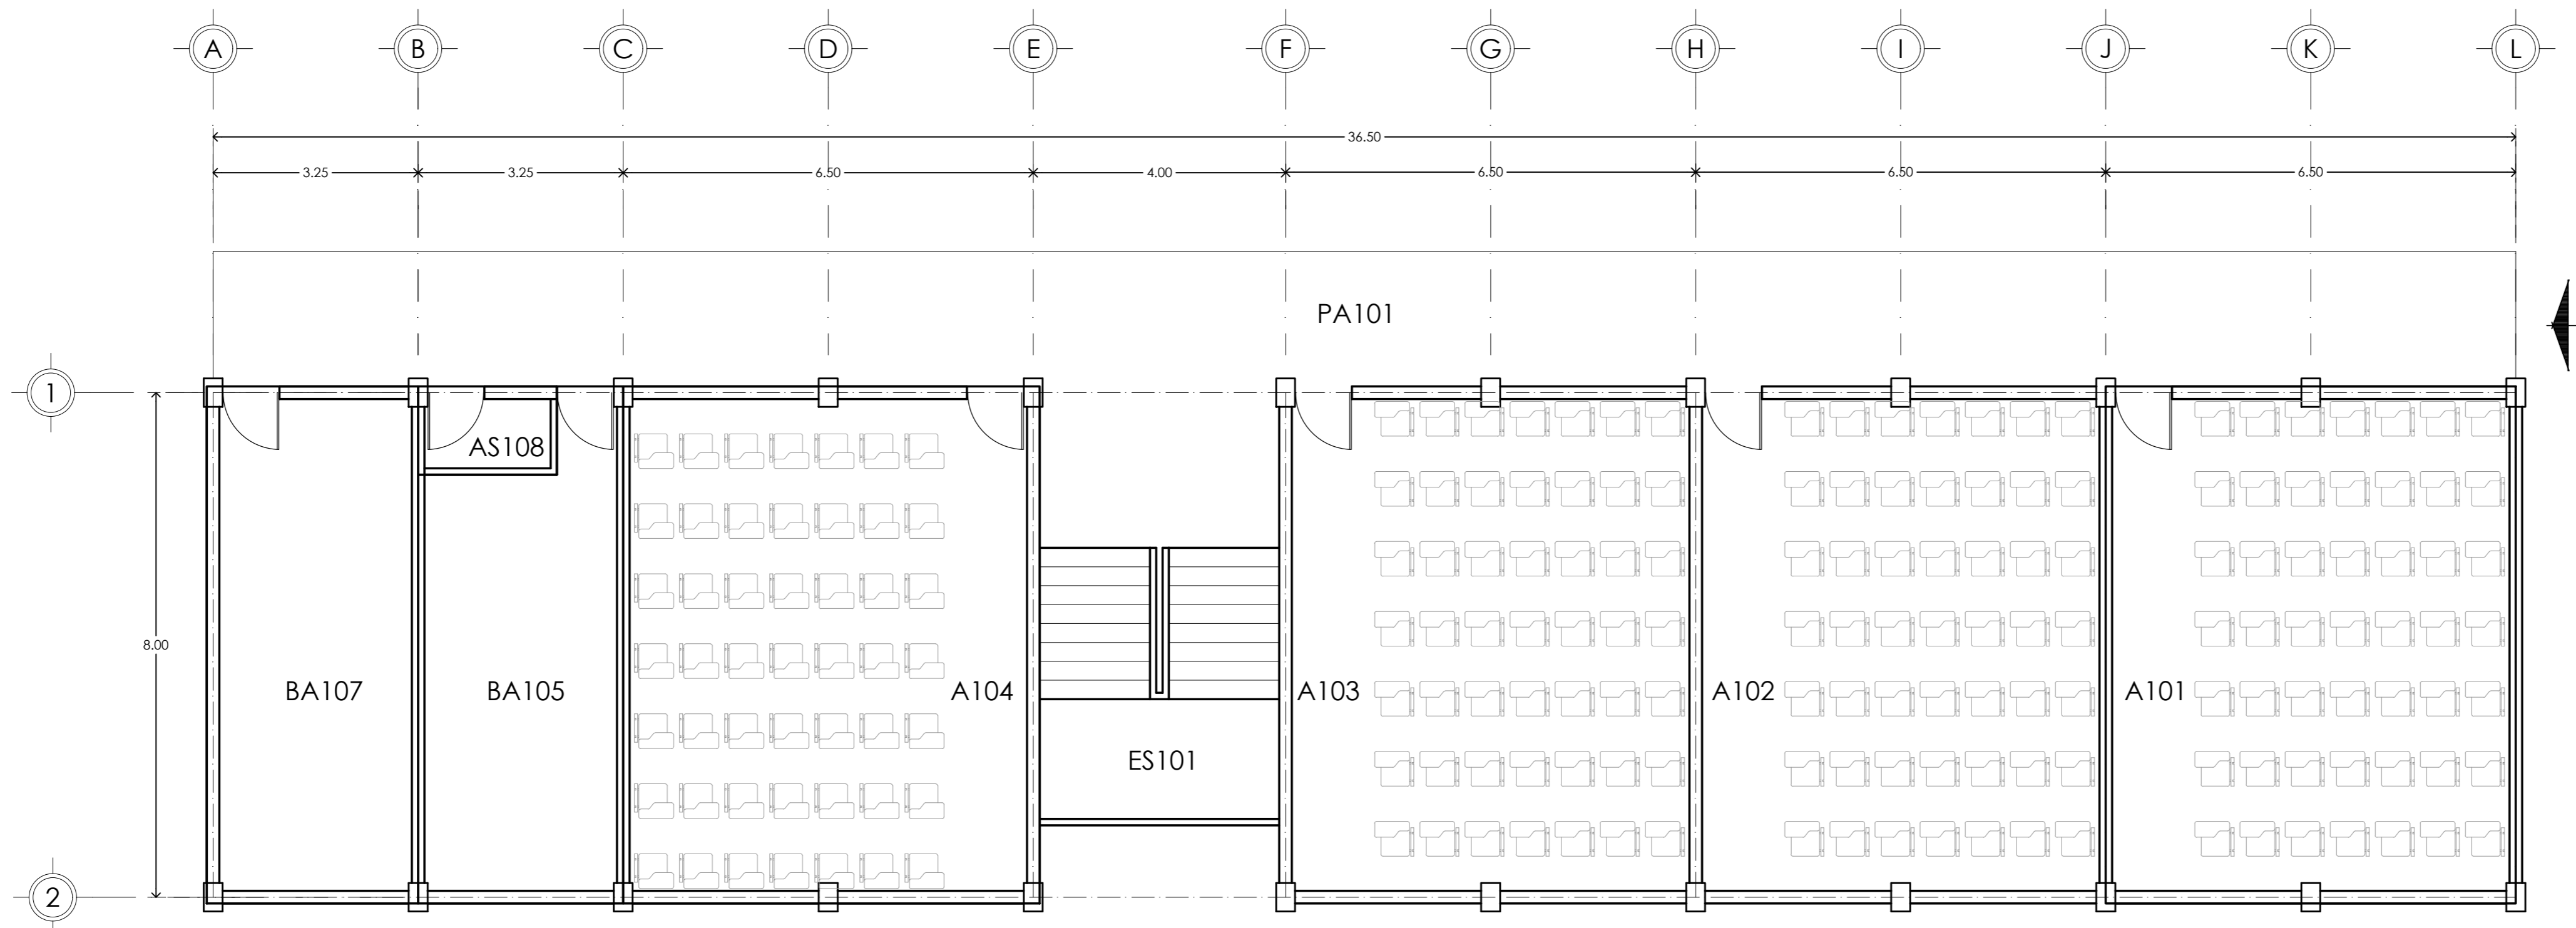




PLANTA ARQUITECTÓNICA PLANTA BAJA  
ESC 1:75

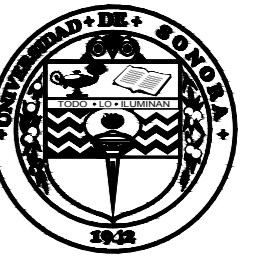

DIRECCIÓN DE:  
**INFRAESTRUCTURA**

NOTA:  
LA INFORMACIÓN CONTENIDA EN ESTE PLANO ES PROPIEDAD INTELECTUAL EXCLUSIVA DE LA UNIVERSIDAD DE SONORA LA CUAL SE RESERVA LOS DERECHOS DE PATENTE Y AUTOR. QUEDA PROHIBIDA LA REPRODUCCIÓN TOTAL O PARCIAL DE ESTE DOCUMENTO, ASÍ COMO CUALQUIER MODIFICACIÓN AL MISMO O USARLO PARA OTROS FINES QUE NO SEAN AUTORIZADOS POR ESCRITO POR LOS REPRESENTANTES DE LA UNIVERSIDAD DE SONORA.

UNIDAD REGIONAL:  
CENTRO  
DIVISIÓN, DEPARTAMENTO O UNIDAD ADMINISTRATIVA:  
DEPARTAMENTO DE SOCIOLOGÍA Y ADMINISTRACIÓN PÚBLICA

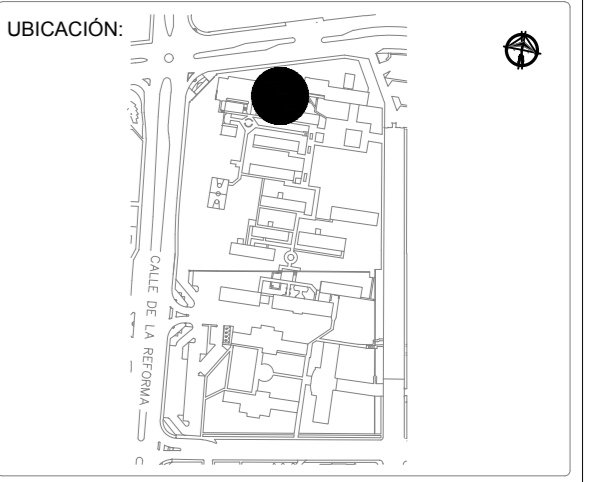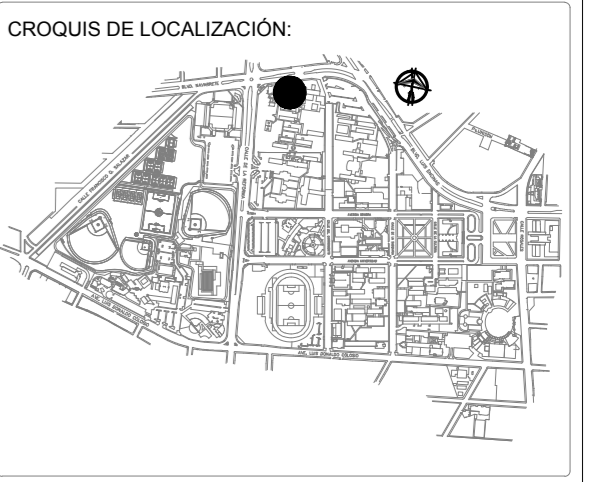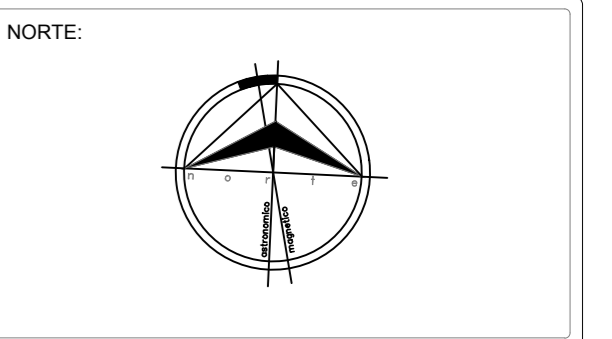

NOMENCLATURA DE LA EDIFICACIÓN:  
**90**

RESPONSABLE:  
DIRECCIÓN DE INFRAESTRUCTURA  
PROYECTOS ESPECIALES EXT 1182  
REVISIÓN UNISON:  
RGLG - SCFG - SLRS - NPRR

TIPO DE PLANO:  
ARQUITECTÓNICO


CONTENIDO:  
PLANTAS ARQUITECTÓNICAS

NÚMERO DE CONTROL:  
URC-H-HE-09-90


ESCALA: 1:75	CLAVE: ARQ 01
UNIDAD: METROS	NÚMERO: 01 DE 02
FECHA: OCT-2017	

**NOTAS GENERALES:**

- 1.- ES RESPONSABILIDAD DEL CONSTRUCTOR VERIFICAR NIVELES Y MEDIDAS EN LA OBRA ANTES DE INICIAR CUALQUIER TRABAJO DE CONSTRUCCION O DISEÑO.
- 2.- LAS COTAS RIGEN AL DIBUJO Y NO DEBERAN TOMARSE MEDIDAS A ESCALA.
- 3.- CUALQUIER MODIFICACION O CAMBIO HECHO AL PROYECTO DEBERA SER NOTIFICADO
- 4.- ESTE PLANO SE COMPLEMENTA CON LOS PLANOS DE ACABADOS E INSTALACIONES CORRESPONDIENTES.

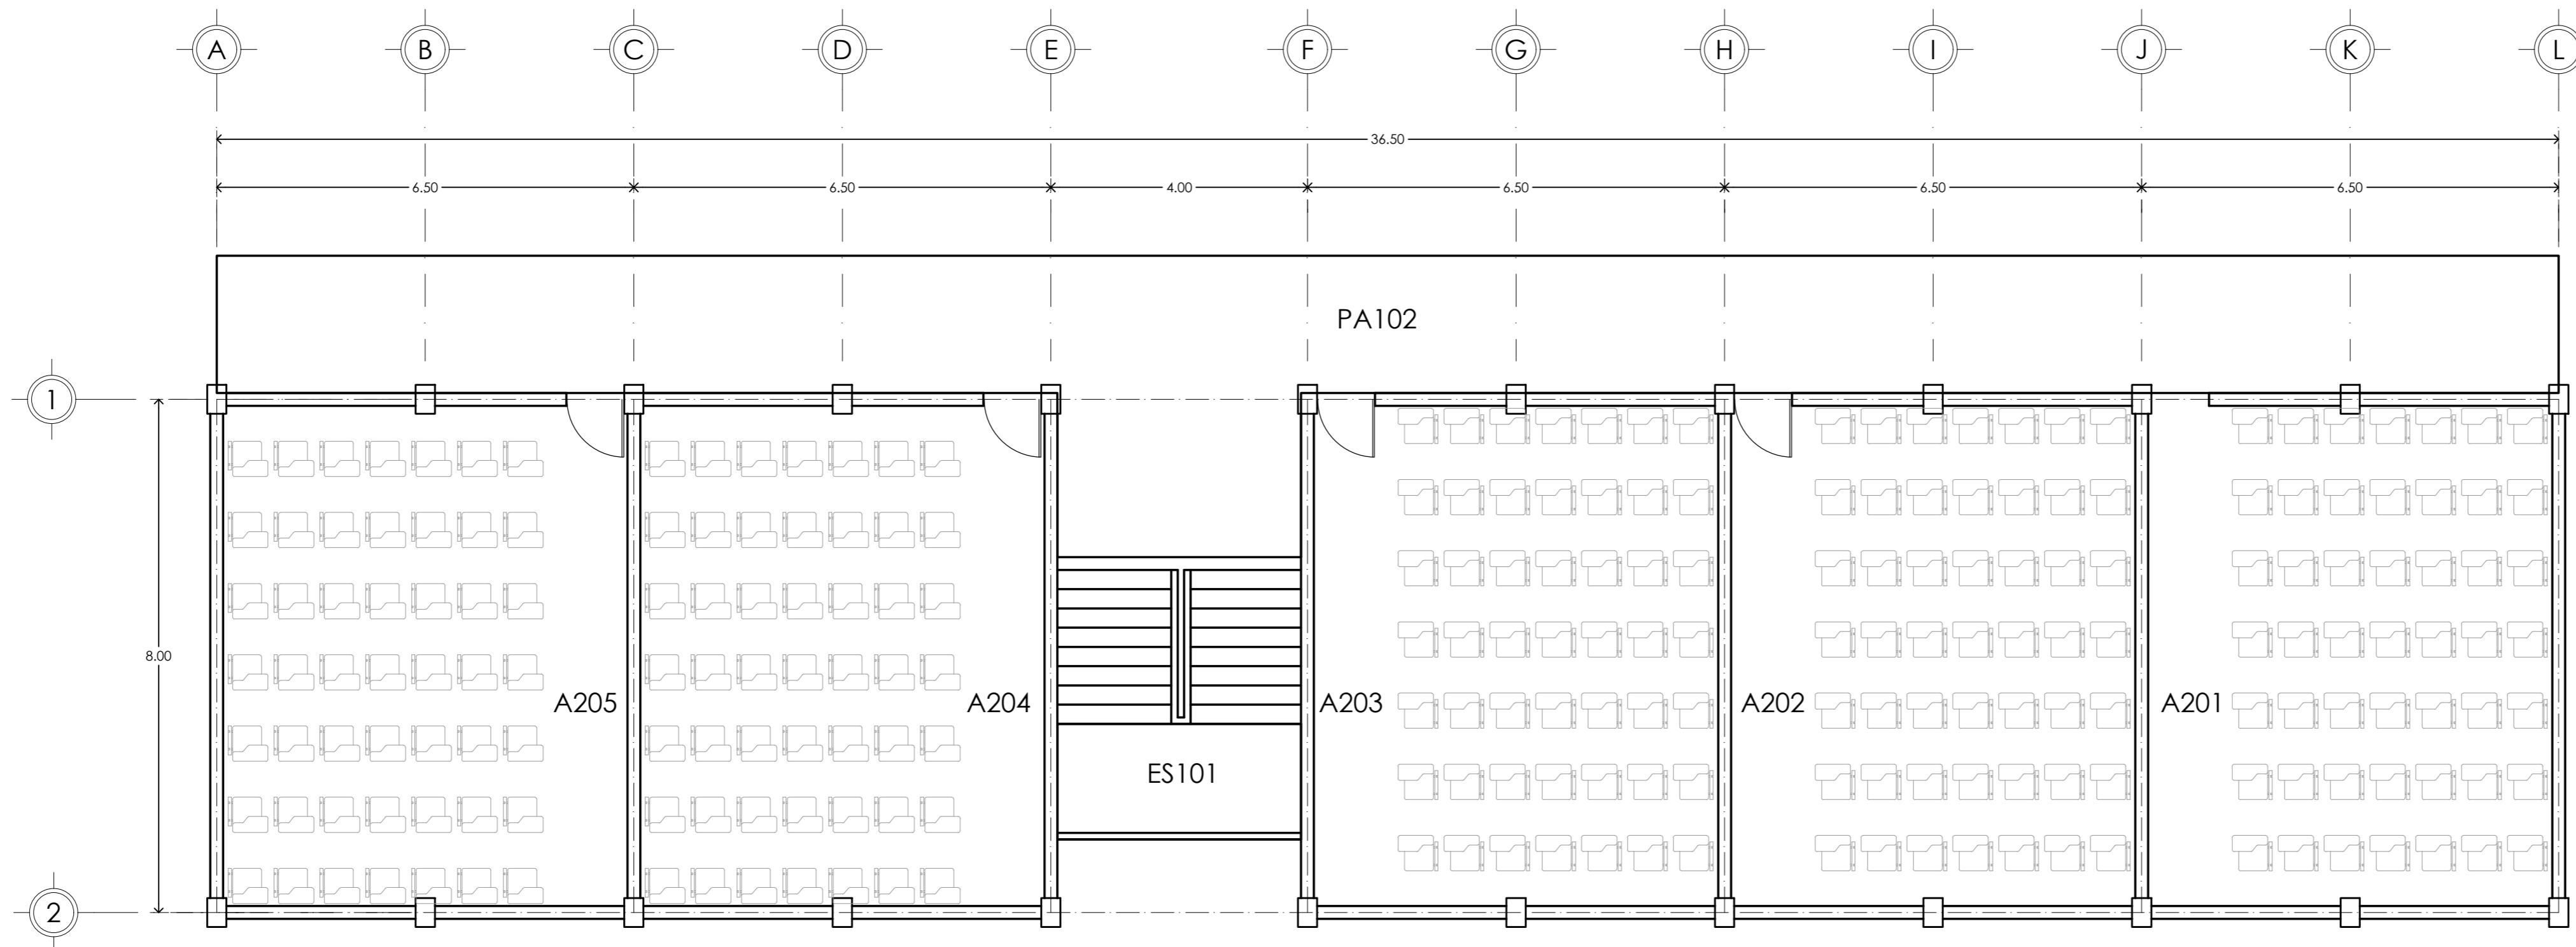




PLANTA ARQUITECTÓNICA PLANTA ALTA  
ESC 1:75

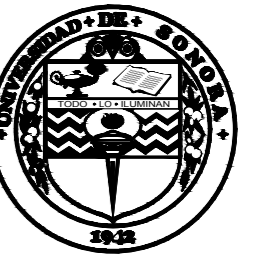

DIRECCIÓN DE:  
**INFRAESTRUCTURA**

NOTA:  
LA INFORMACIÓN CONTENIDA EN ESTE PLANO ES PROPIEDAD INTELECTUAL EXCLUSIVA DE LA UNIVERSIDAD DE SONORA LA CUAL SE RESERVA LOS DERECHOS DE PATENTE Y AUTOR. QUEDA PROHIBIDA LA REPRODUCCIÓN TOTAL O PARCIAL DE ESTE DOCUMENTO, ASÍ COMO CUALQUIER MODIFICACIÓN AL MISMO O USARLO PARA OTROS FINES QUE NO SEAN AUTORIZADOS POR ESCRITO POR LOS REPRESENTANTES DE LA UNIVERSIDAD DE SONORA.

UNIDAD REGIONAL:  
CENTRO  
DIVISIÓN, DEPARTAMENTO O UNIDAD ADMINISTRATIVA:  
DEPARTAMENTO DE SOCIOLOGÍA Y ADMINISTRACIÓN PÚBLICA

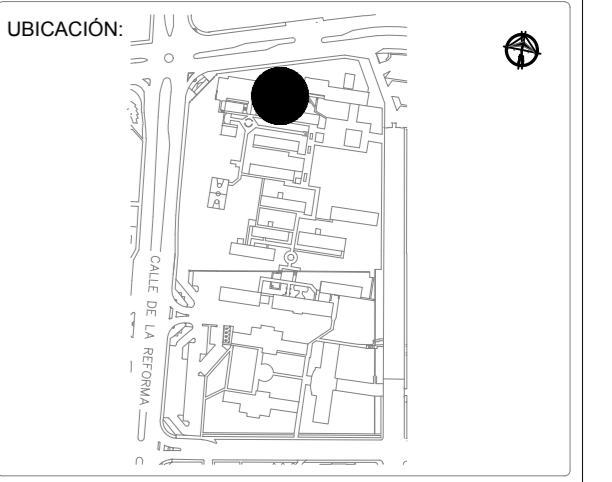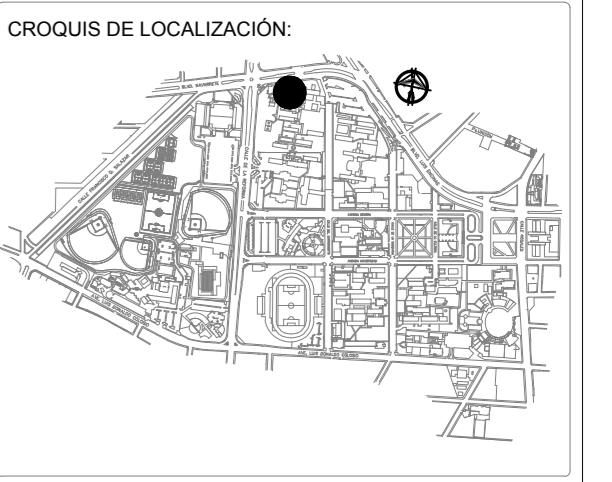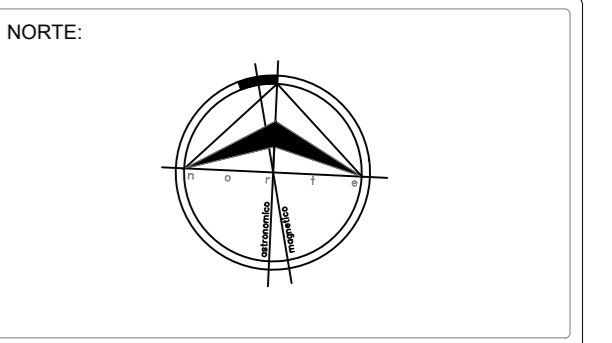

NOMENCLATURA DE LA EDIFICACIÓN:  
**90**

RESPONSABLE:  
DIRECCIÓN DE INFRAESTRUCTURA  
PROYECTOS ESPECIALES  
EXT 1182  
REVISIÓN UNISON:  
RGLG - SCFG - SLRS - NPRR

TIPO DE PLANO:  
ARQUITECTÓNICO

CONTENIDO:  
PLANTAS ARQUITECTÓNICAS

NÚMERO DE CONTROL:  
URC-H-HE-09-90

ESCALA: 1:75	CLAVE: ARQ 02
UNIDAD: METROS	NÚMERO: 02 DE 02
FECHA: OCT-2017	